

STRALCIO FOGLIO 497.II PPR



FOTO AEREA






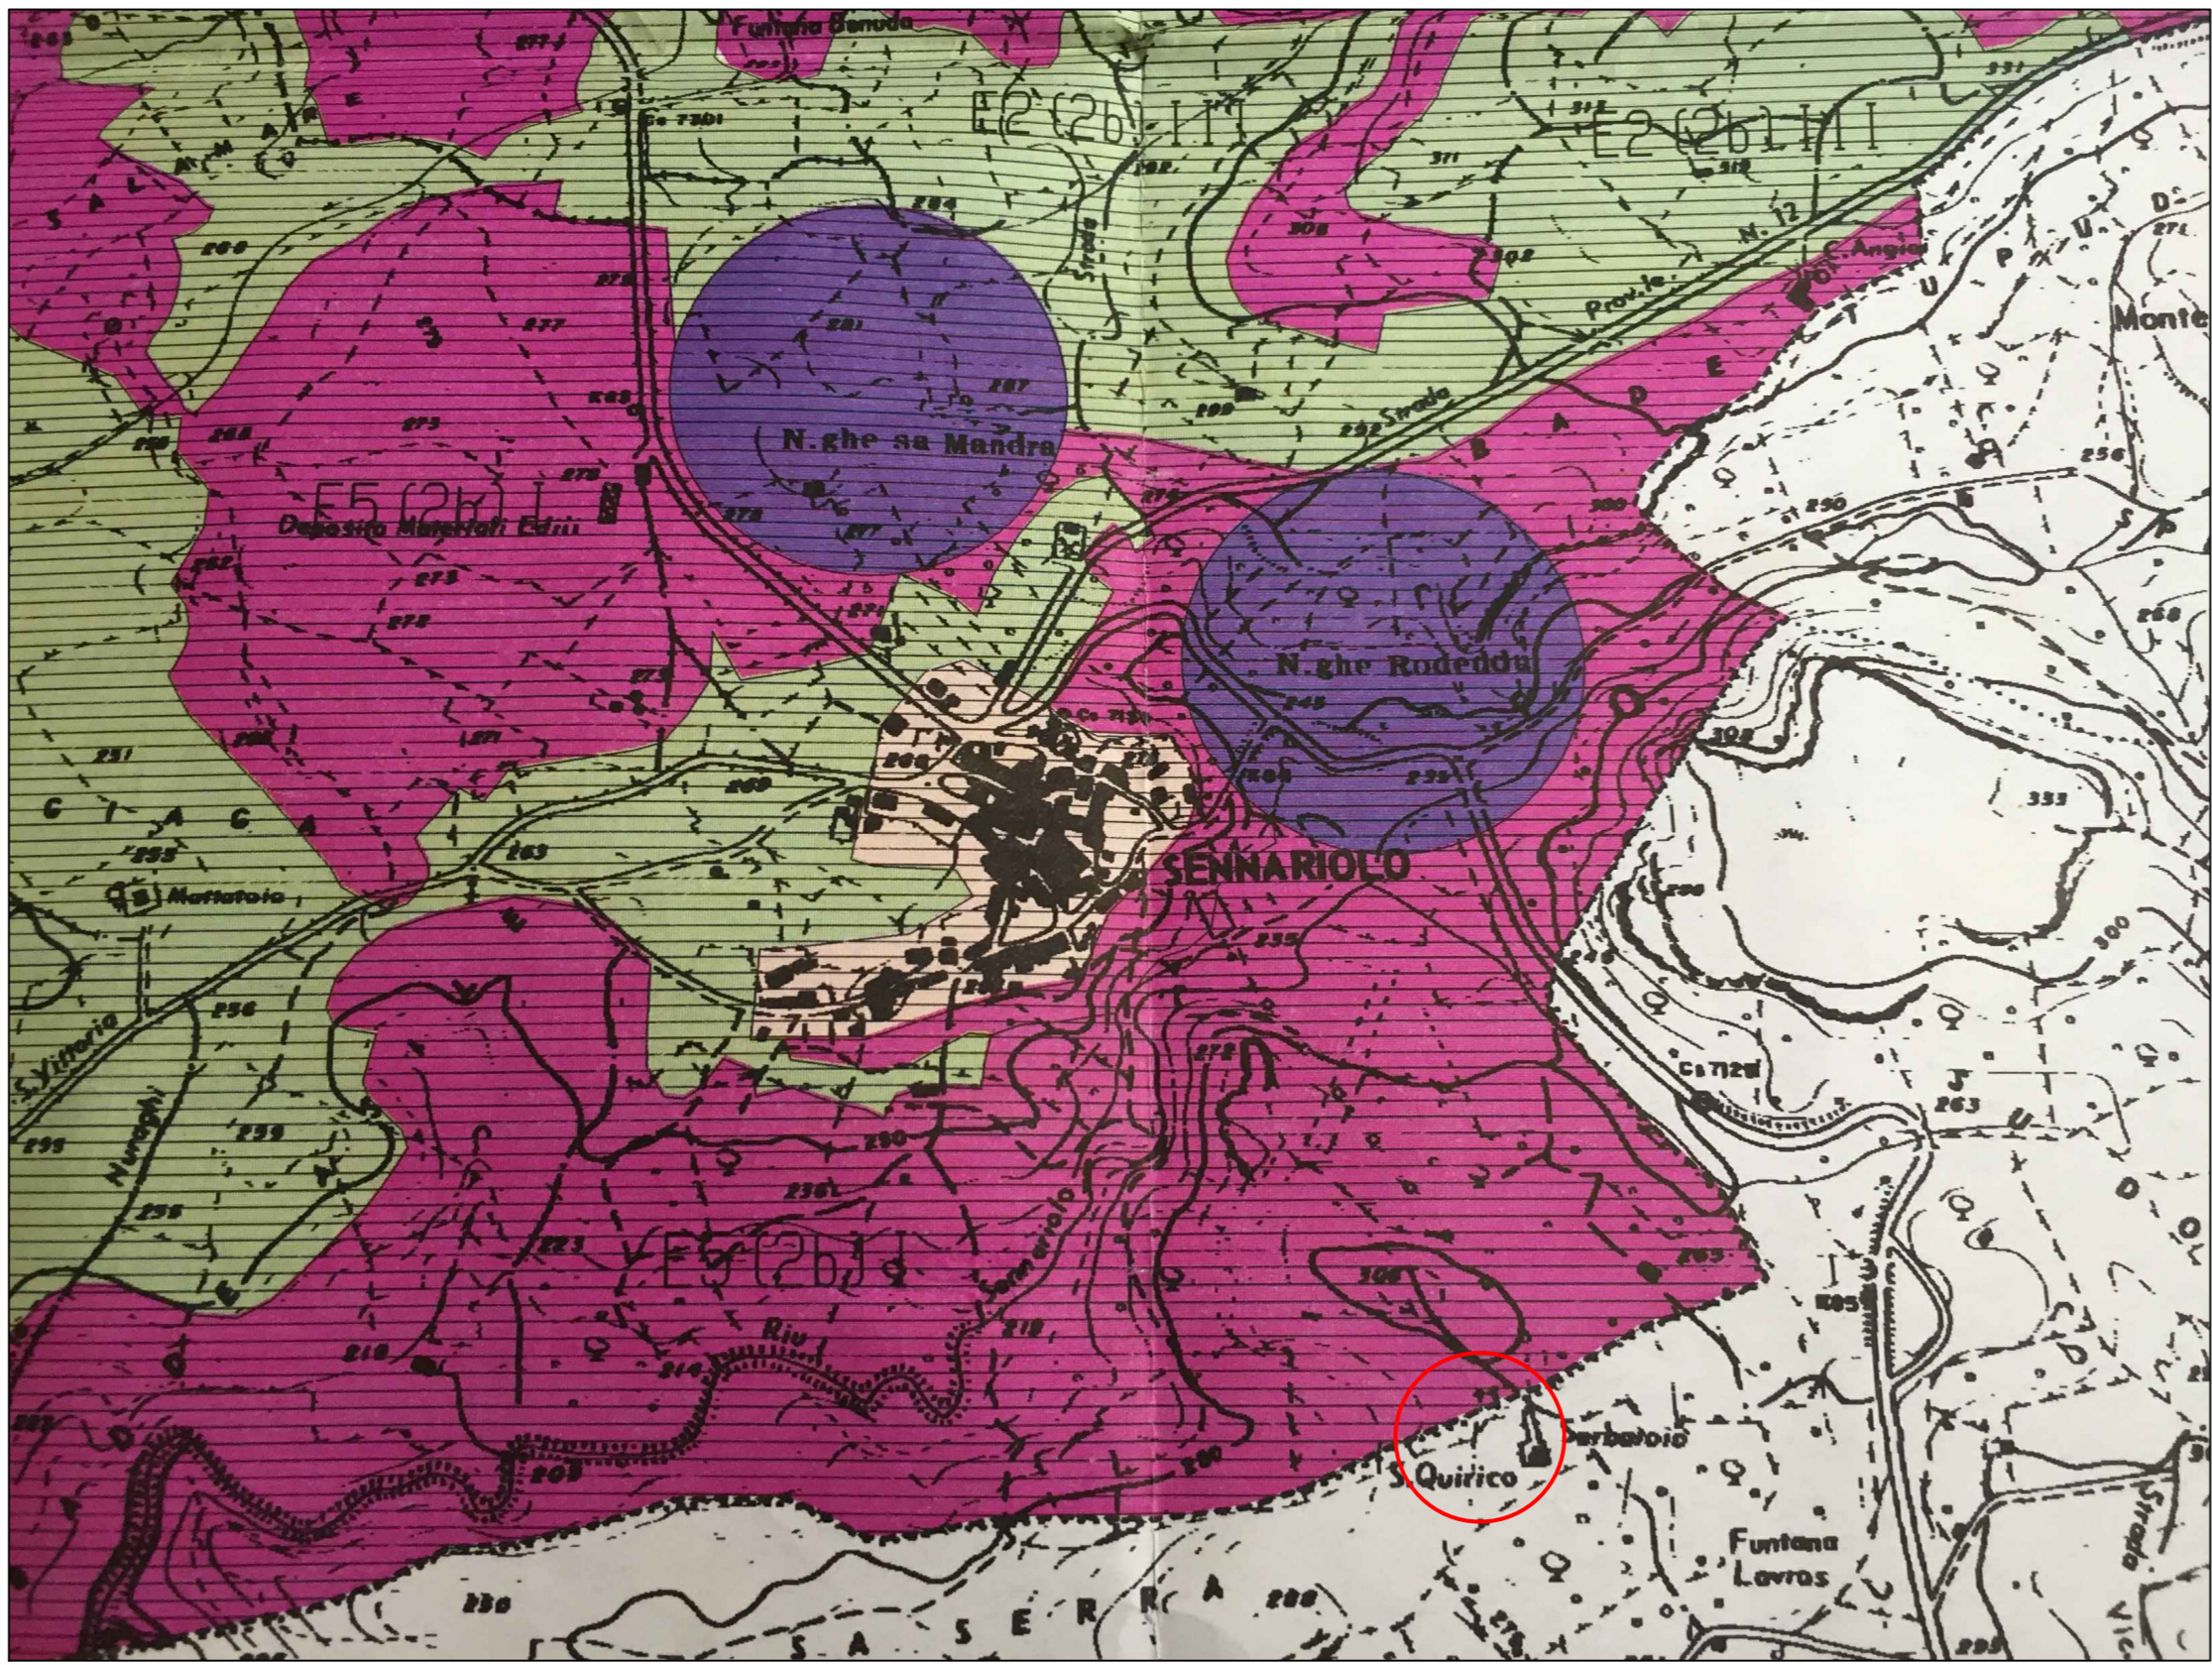
AMMINISTRAZIONE COMUNALE DI SENNARIOLO

OGGETTO
LAVORI DI RECUPERO E RESTAURO CONSERVATIVO
DELLA CHIESA DI SAN QUIRICO




PROGETTO DEFINITIVO-ESECUTIVO

ELABORATO		TAVOLA
INQUADRAMENTO TERRITORIALE		1.0
PROGETTISTI E D.L. "d'A. d'A. project associati": arch. Gabriele Manca arch. Donatella De Rinaldis via Umbria n. 229, 09170 Oristano - Ite		SCALA
IL RESPONSABILE DEL PRC Geom. Paolo Sinis		DATA 28 dicembre 2018
IL SINDACO Dott. Gianbattista Ledda	L'ORDINARIO DIOCESANO	IL PARROCO Don Antonio A. Soggiu



PUC VIGENTE

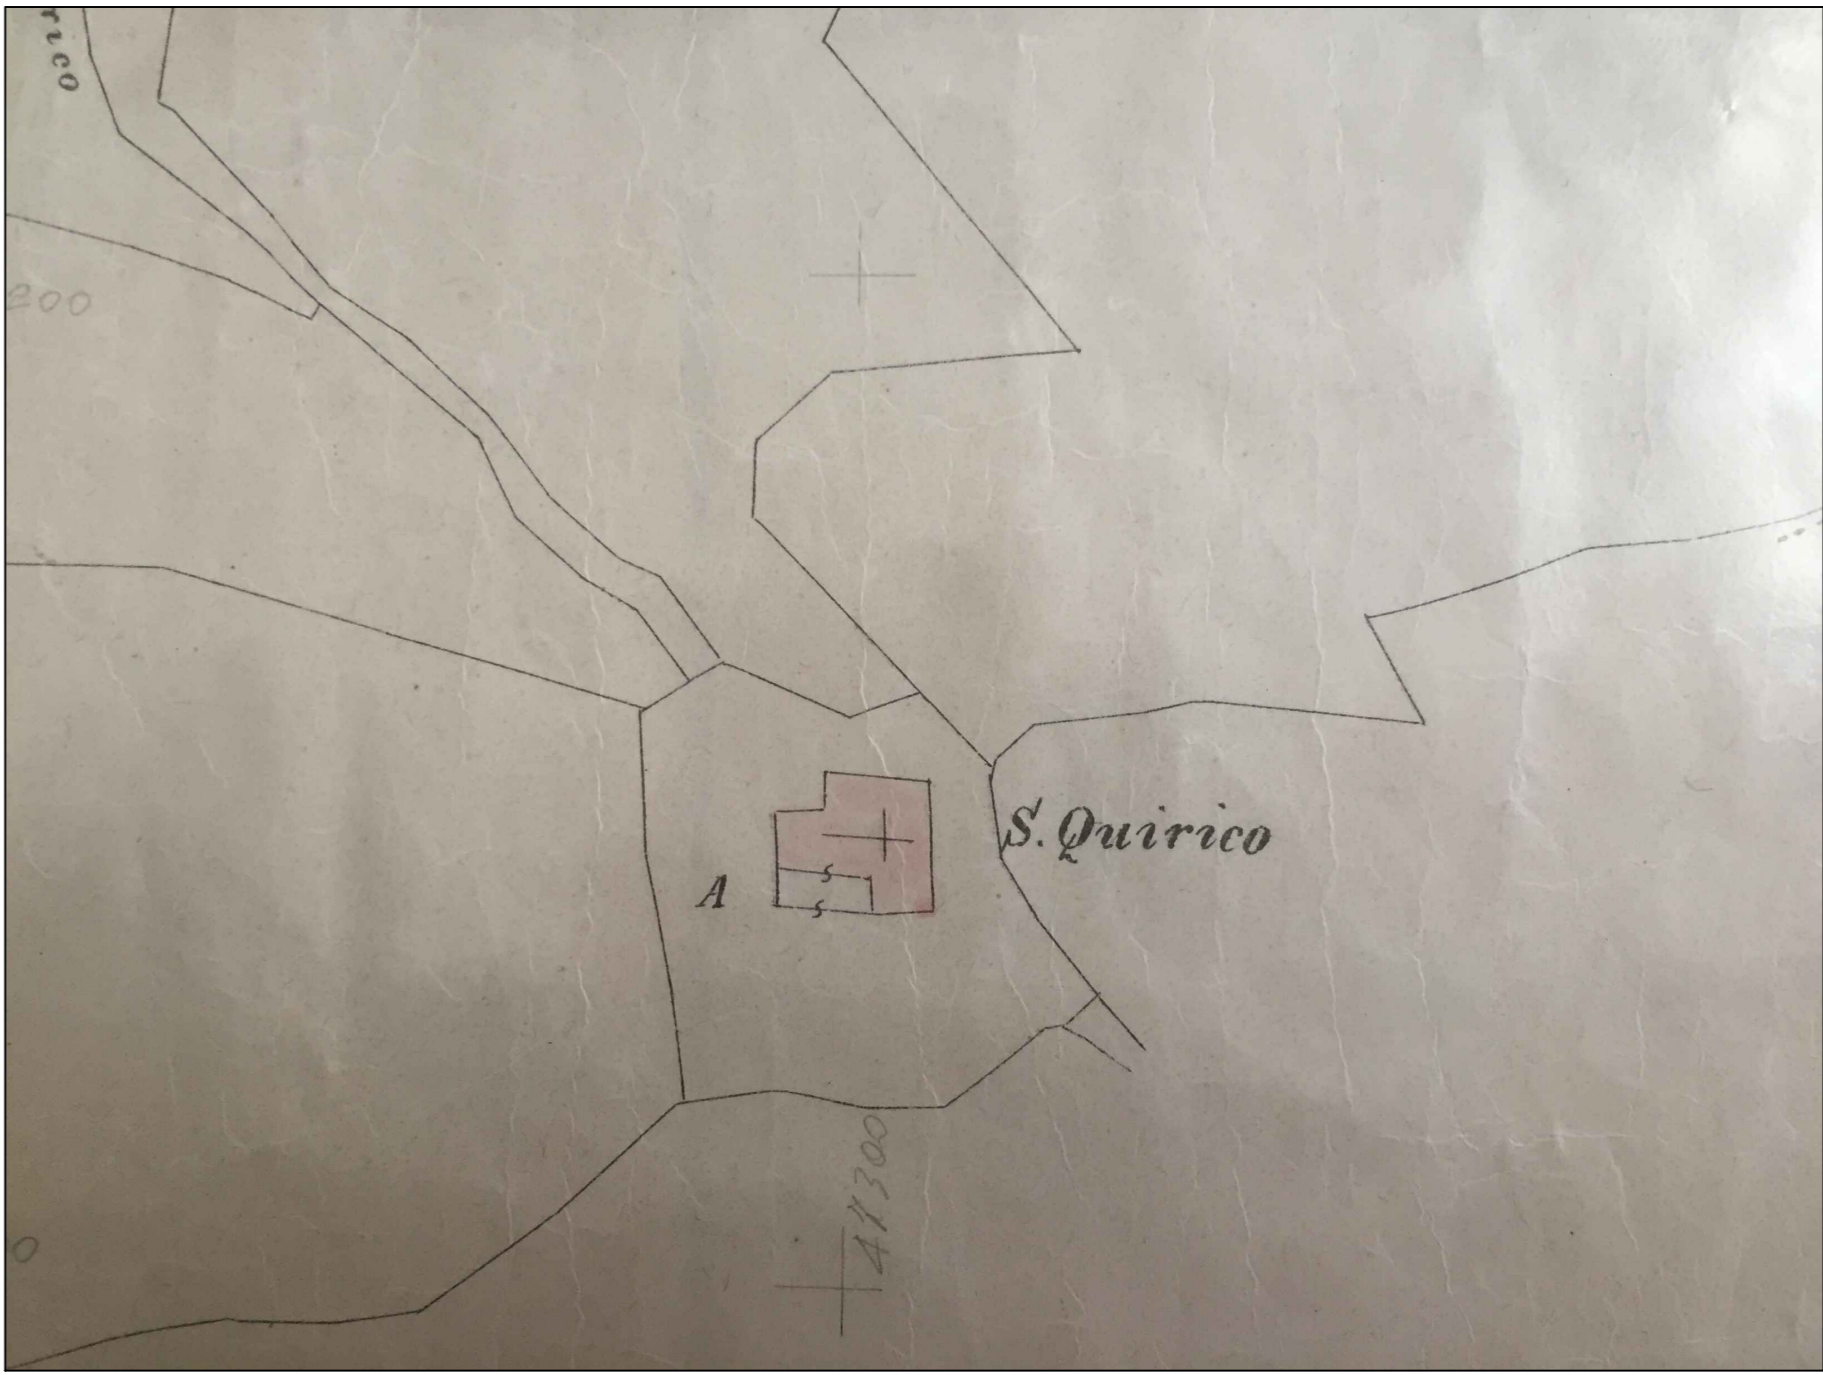

Stralcio Mappa catastale Comune di Sennariolo Foglio - Particella A