

Individuazione dell'ingresso alla sacrestia

L'individuazione dell'ingresso al vano denominato sacrestia sarà oggetto di verifica in fase di rimozione dei crolli esistenti e di conseguenza potrà, previa verifica con l'Ente di Tutela, subire uno spostamento per conservarne la posizione originaria.

Il materiale proveniente dai crolli dovrà essere accatastato in prossimità dell'edificio di culto, ordinato per tipologia e dimensione e pulito per renderlo idoneo al suo impiego per il ripristino delle parti crollate.

Il pavimento, se esistente, dovrà essere rimosso, dopo verifica da parte della DL e dell'Ente di Tutela, con tutte le cautele al fine di poterne eventualmente consentire il reimpiego.

La ricomposizione degli archi dovrà avvenire a terra e solo dopo l'approvazione da parte della DL e dell'Ente di tutela potranno essere collocati nella loro posizione definitiva.



AMMINISTRAZIONE COMUNALE DI SENNARIOLO

OGGETTO
LAVORI DI RECUPERO E RESTAURO CONSERVATIVO
DELLA CHIESA DI SAN QUIRICO



PROGETTO DEFINITIVO-ESECUTIVO

ELABORATO

PIANTE
STATO DI PROGETT.

PROGETTISTI E D.L.
"d'A. d'A. project associati":
arch. Gabriele Manca
arch. Donatella De Rinaldis
via Umbria n. 229, 09170 Oristano - It

IL RESPONSABILE DEL PRC
Geom. Paolo Sinis

IL SINDACO
Dott. Gianbattista Ledda



TAVOLA

2.1

SCALA


1:50

DATA


28 dicembre 2018

L'ORDINARIO DIOCESANO

IL PARROCO
Don Antonio A. Soggiu

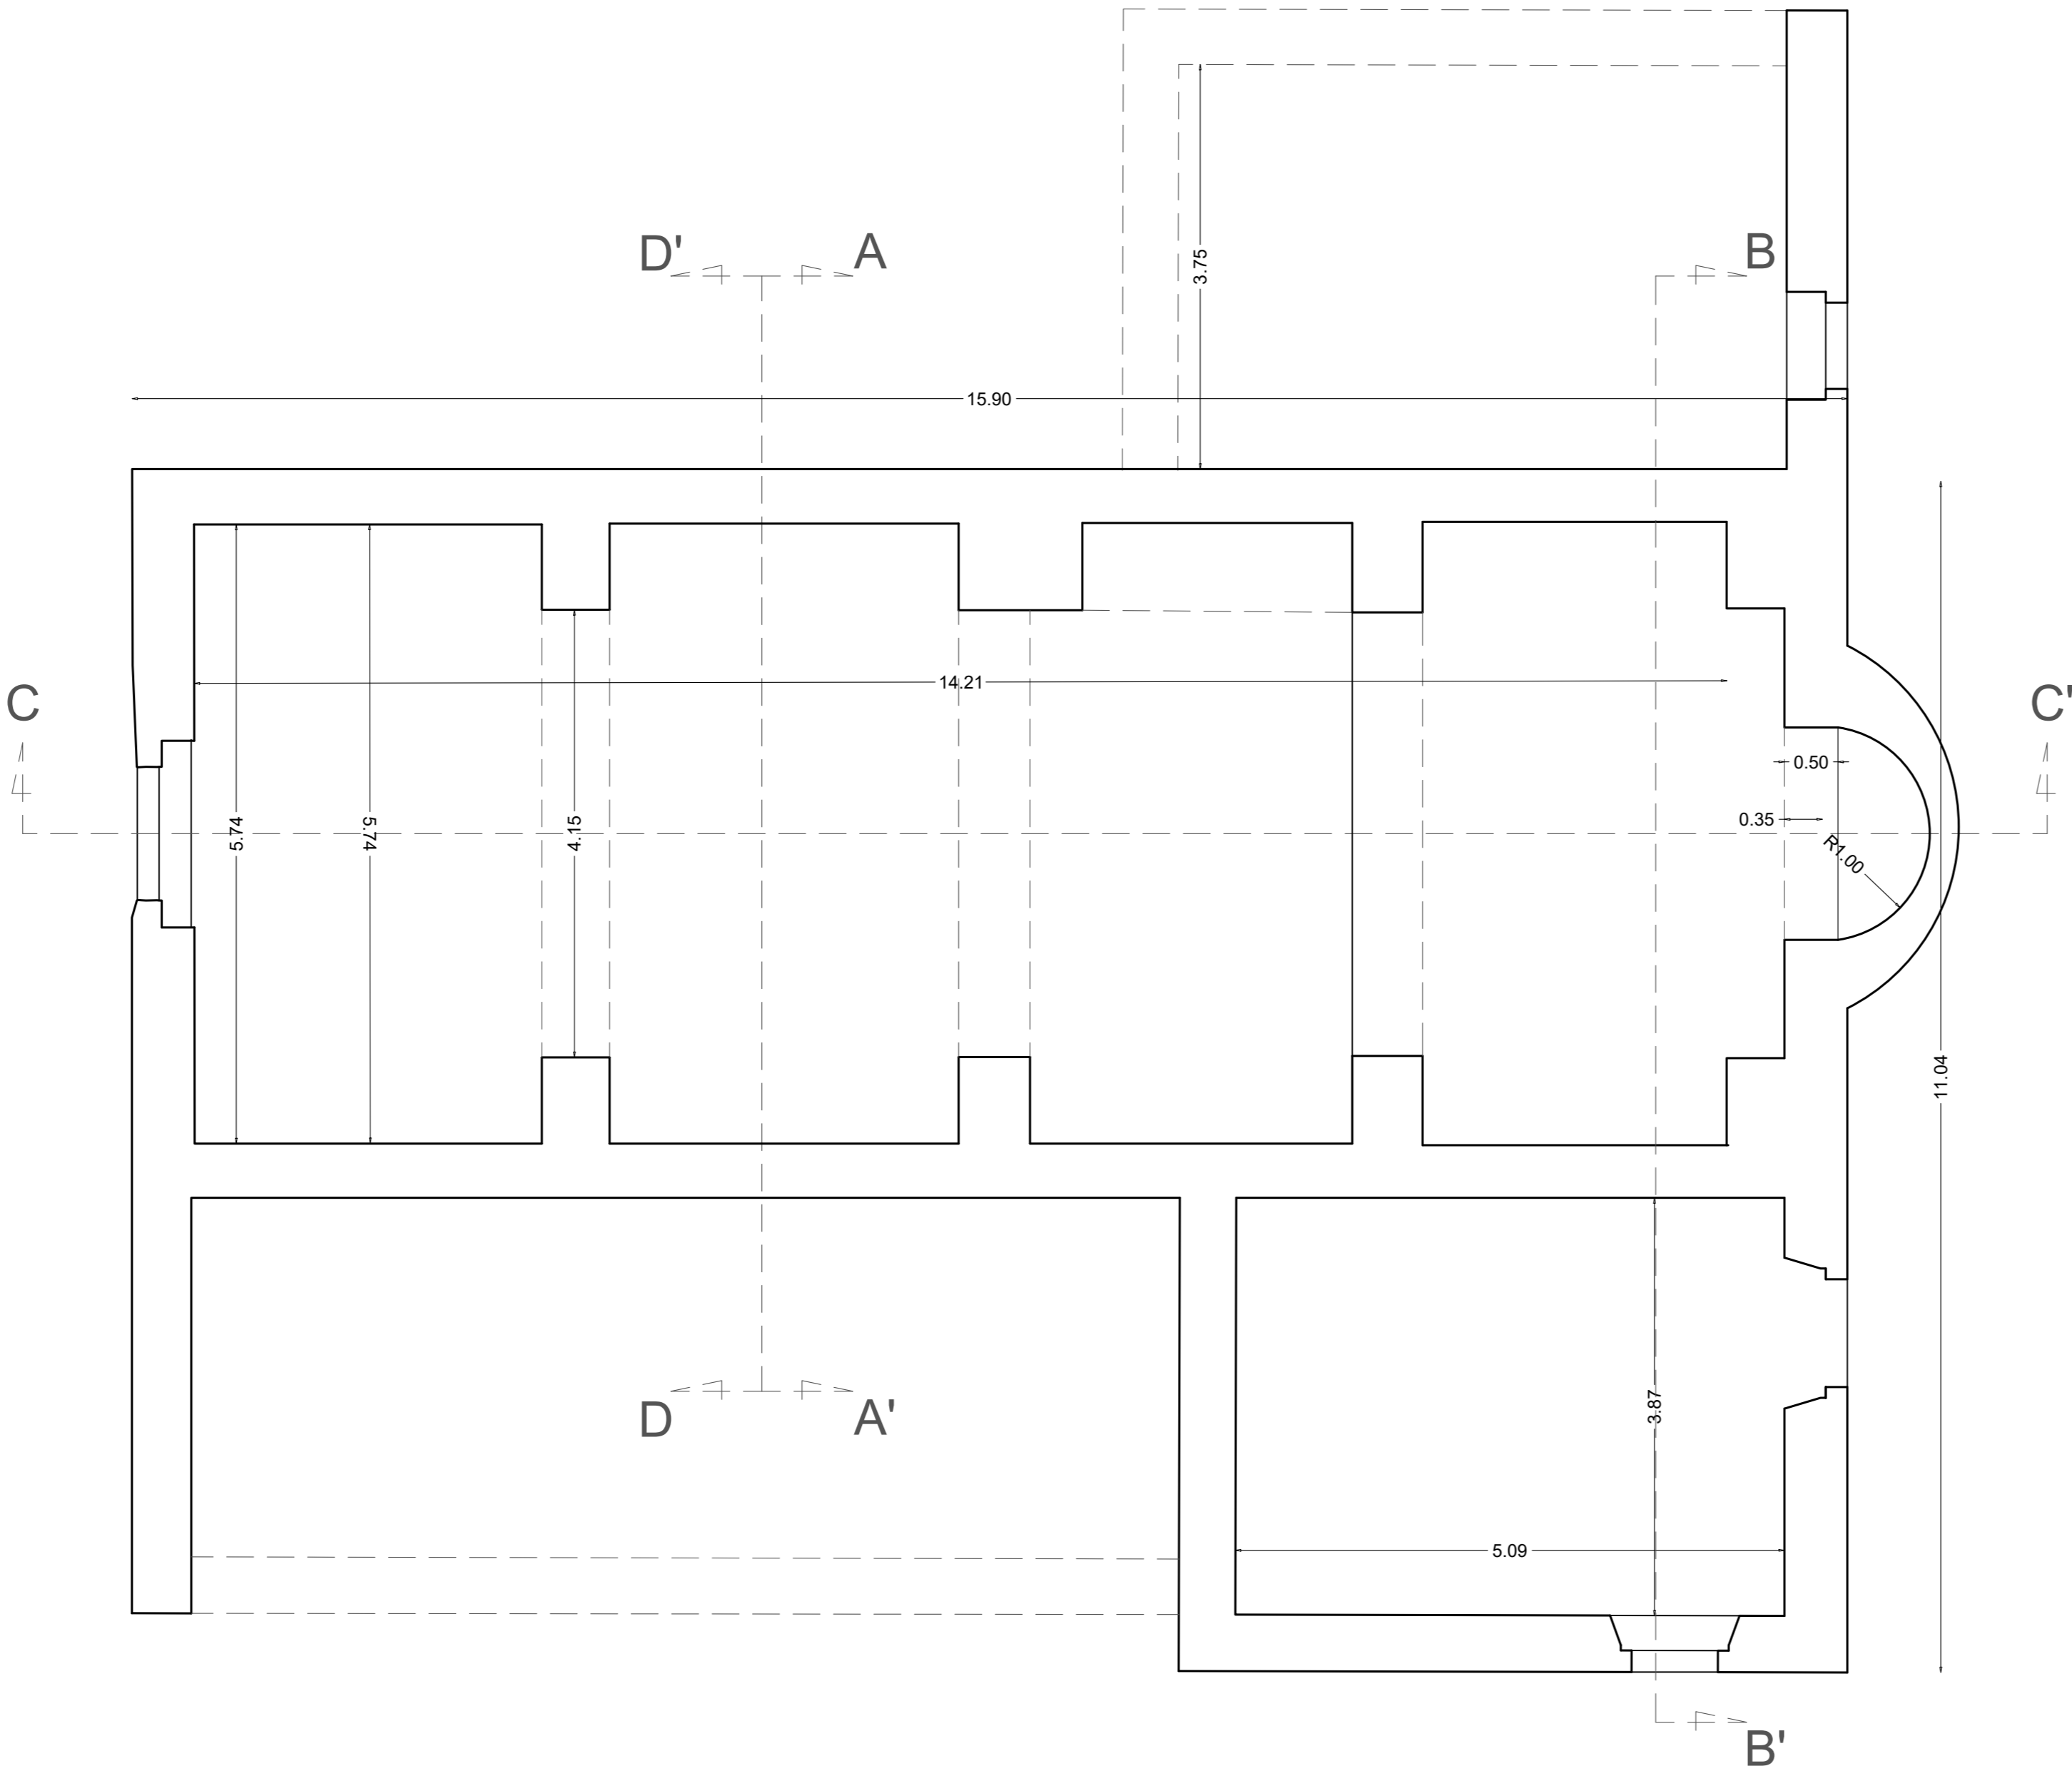

PIANO TERRA

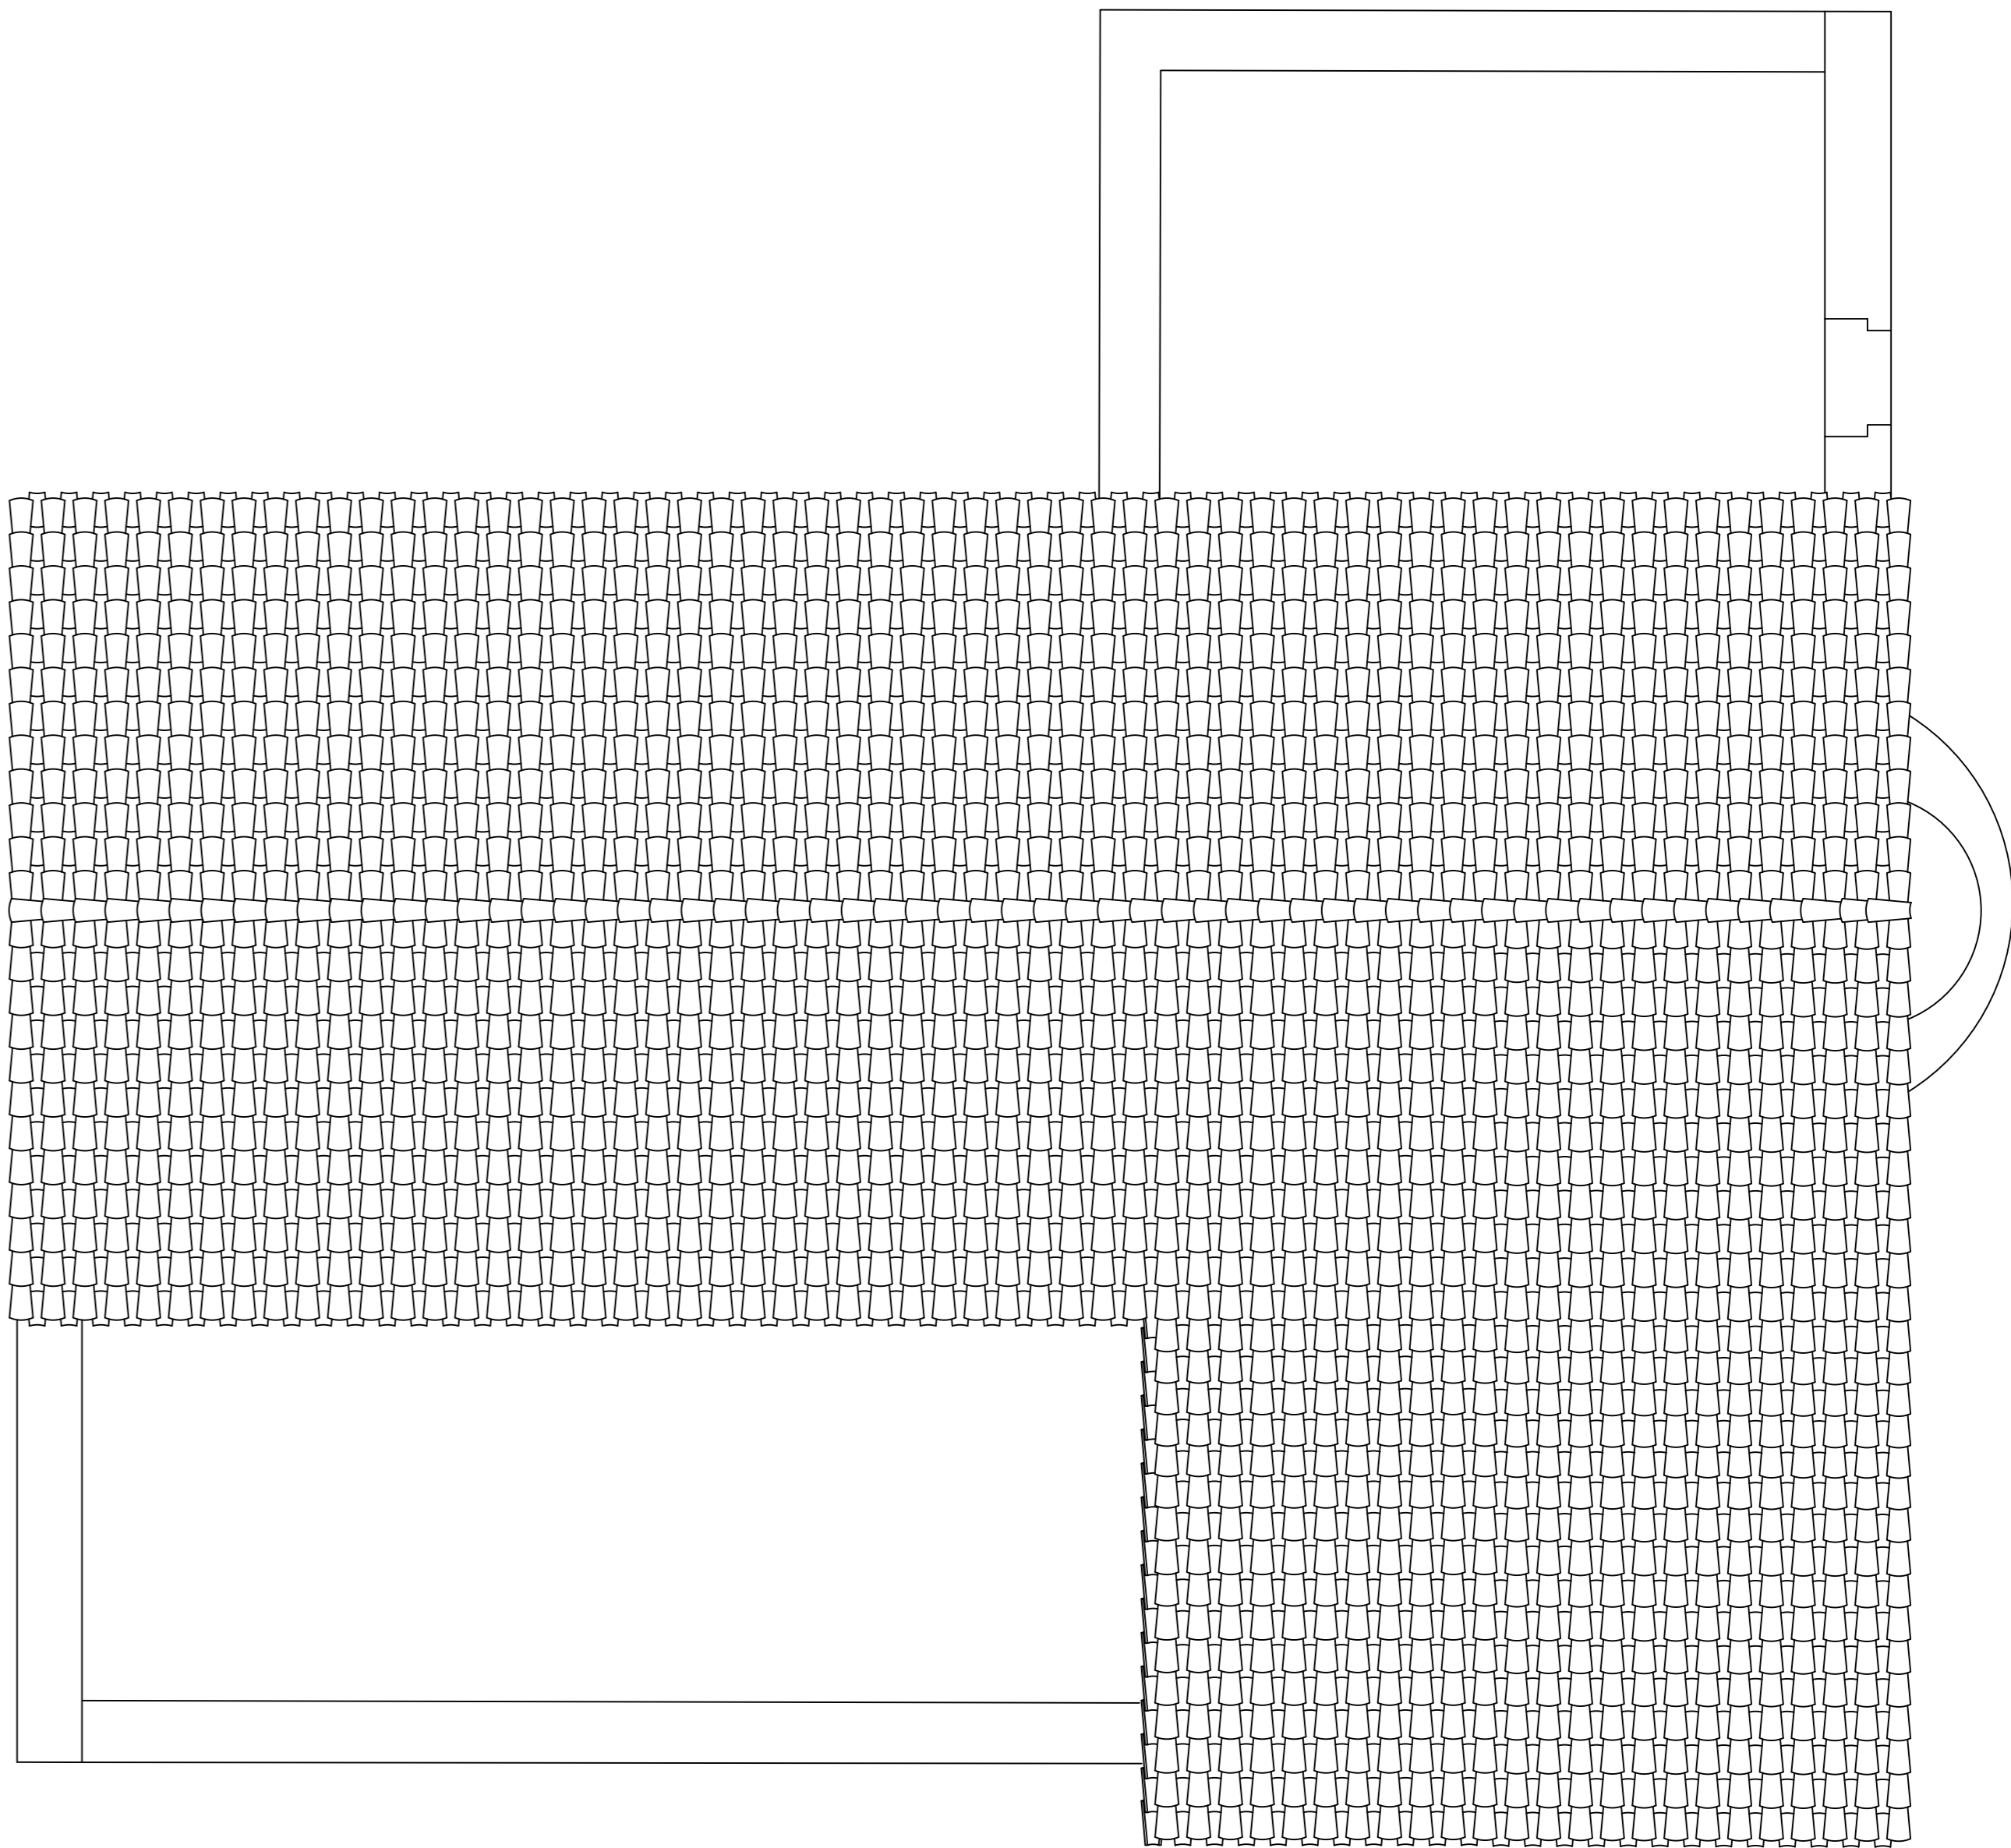

PIANTA DELLA COPERTURA